


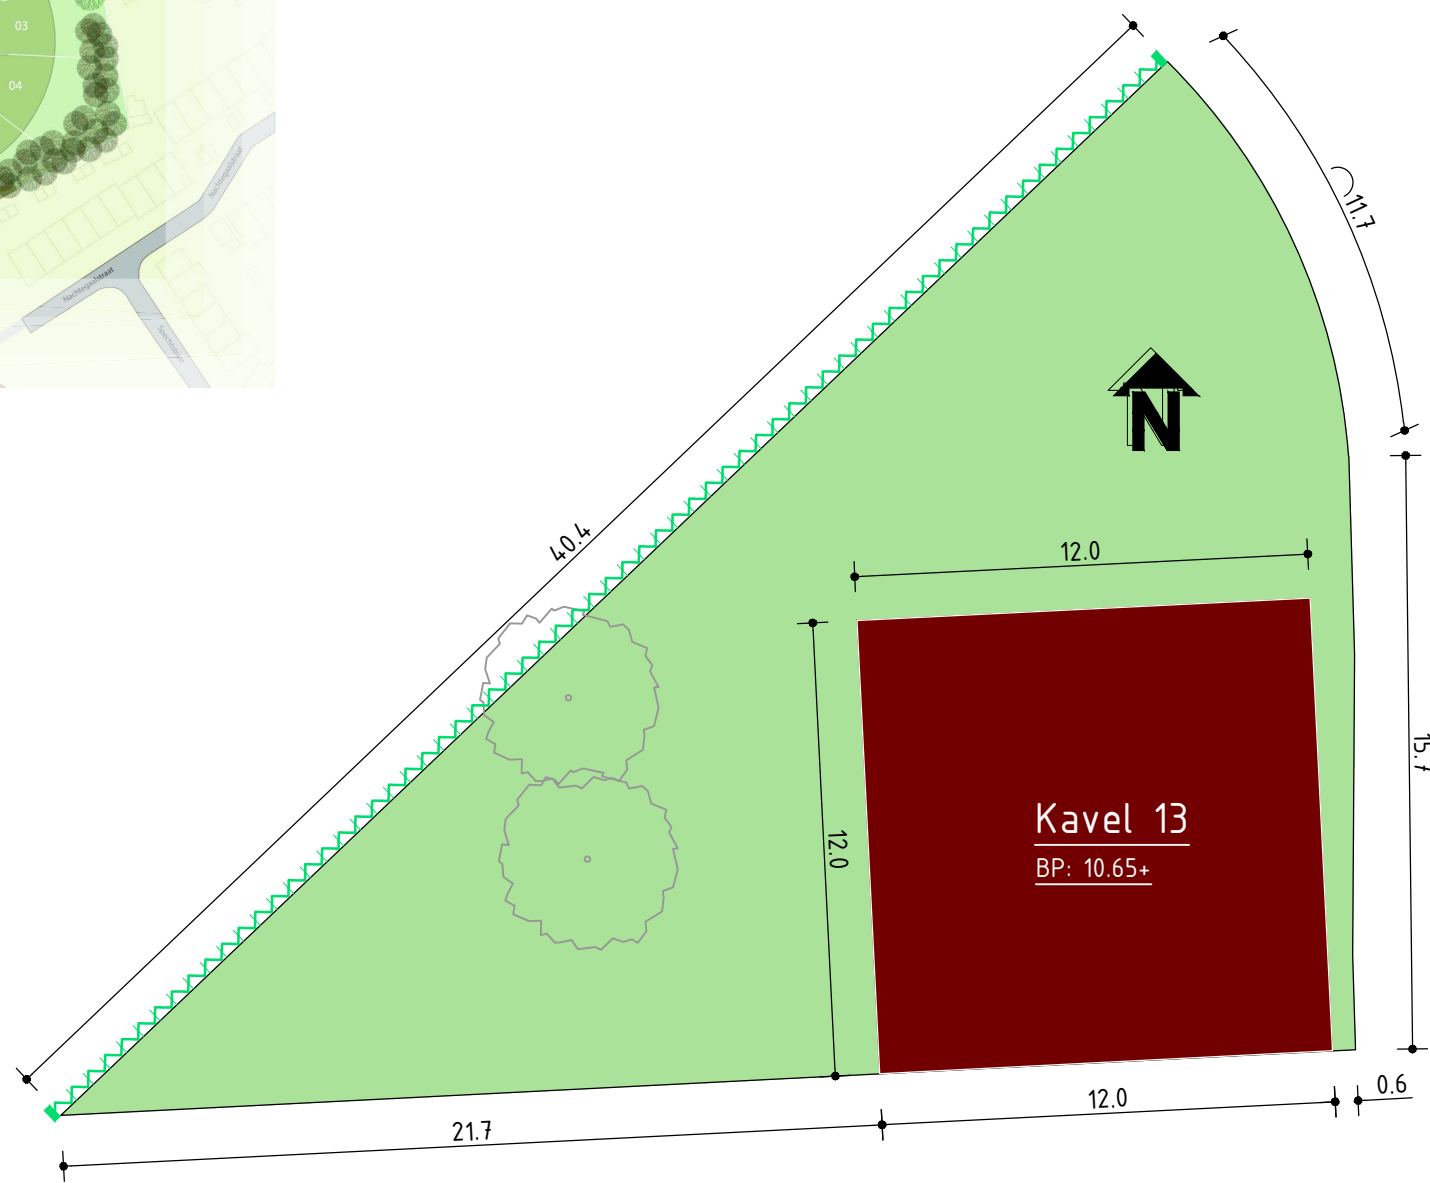

Kavelplattegrond

Schaal 1:200
 Gegeven maten zijn indicatief, hieraan kunnen geen rechten worden ontleend



Landgoed Welleveld


Kavelkaart Bouwnummer 13

Specificaties

Bouwnummer 13
 Kavel ca. 495 m²
 Bouwpeil 10.65+ NAP
 Goothoogte maximaal 4m
 Nokhoogte maximaal 10m

Formaat A3
 Datum 21-02-2020

Legenda

-  Bouwvlak
-  Kavelgrens
-  Groenbestemming
-  Hekwerk
 - Staafmathekwerk 180m hoog
 - Planten tegen hekwerk: Hedera
 - Aanplanting: 5 st. per m1 een enkele rij
-  Bestaande boom