










Kavelkaart Bouwnummer 04


Specificaties

Bouwnummer 04
Kavel ca. 784 m²
Bouwpeil 10.85+ NAP
Goothoogte maximaal 6m
Nokhoogte maximaal 10m

Formaat A3
Datum 21-02-2020

Legenda

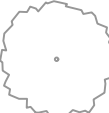-  Bouwvlak
-  Kavelgrens
-  Groenbestemming
-  Haag
 - Ligustrum Ovalifolium
 - Planthoogte: 80 tot 100cm
 - Instandhoudingsverplichting: 120cm
 - Aanplanting: 5 st. per m1 een enkele rij
-  Haag
 - Fagus Sylvatica Atrop
 - Planthoogte: 80 tot 100cm
 - Instandhoudingsverplichting: 120cm
 - Aanplanting: 5 st. per m1 een enkele rij
-  Bestaand hekwerk
 - Op af nabij de erfgrans
-  Bestaande boom

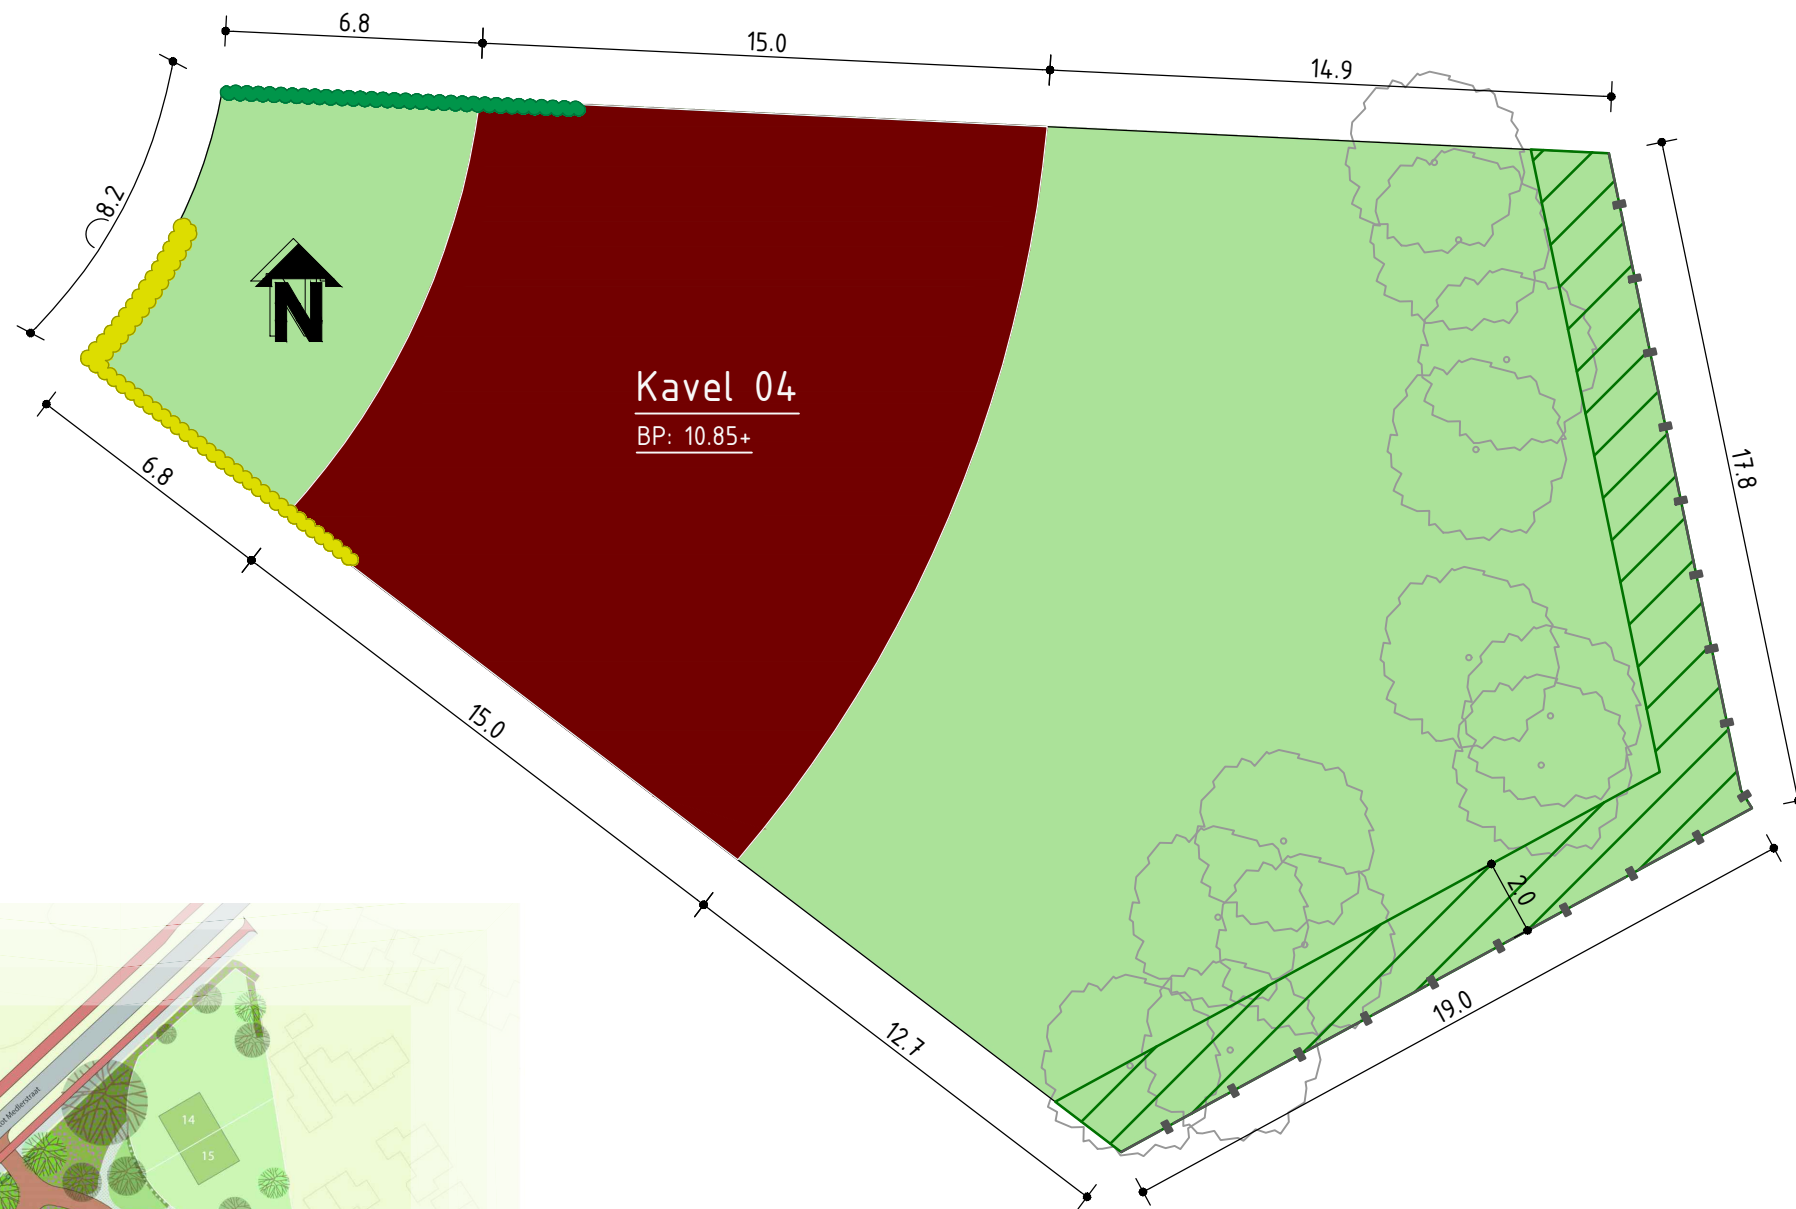

Kavelplattegrond

Schaal 1:200

Gegeven maten zijn indicatief, hieraan kunnen geen rechten worden ontleend

