




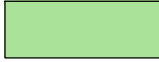





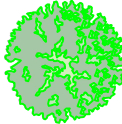

## Kavelkaart Bouwnummer 07


### Specificaties

Bouwnummer 07  
Kavel ca. 573 m<sup>2</sup>  
Bouwpeil 10.85+ NAP  
Goothoogte maximaal 6m  
Nokhoogte maximaal 10m

Formaat A3  
Datum 21-02-2020

### Legenda

-  Bouwvlak
-  Kavelgrens
-  Plantvak bomen
-  Groenbestemming
-  Haag  
- Fagus Sylvatica  
- Planthoogte: 80 tot 100cm  
- Instandhoudingsverplichting: 120cm  
- Aanplanting: 5 st. per m<sup>1</sup> een enkele rij
-  Haag  
- Ligustrum Ovalifolium  
- Planthoogte: 80 tot 100cm  
- Instandhoudingsverplichting: 120cm  
- Aanplanting: 5 st. per m<sup>1</sup> een enkele rij
-  Bestaand hekwerk  
- Op af nabij de erfgrens
-  Boom  
- Quercus Petraea  
- Stammaat 18-20cm
-  Boom  
- Tilia Cordata  
- Stammaat 18-20cm

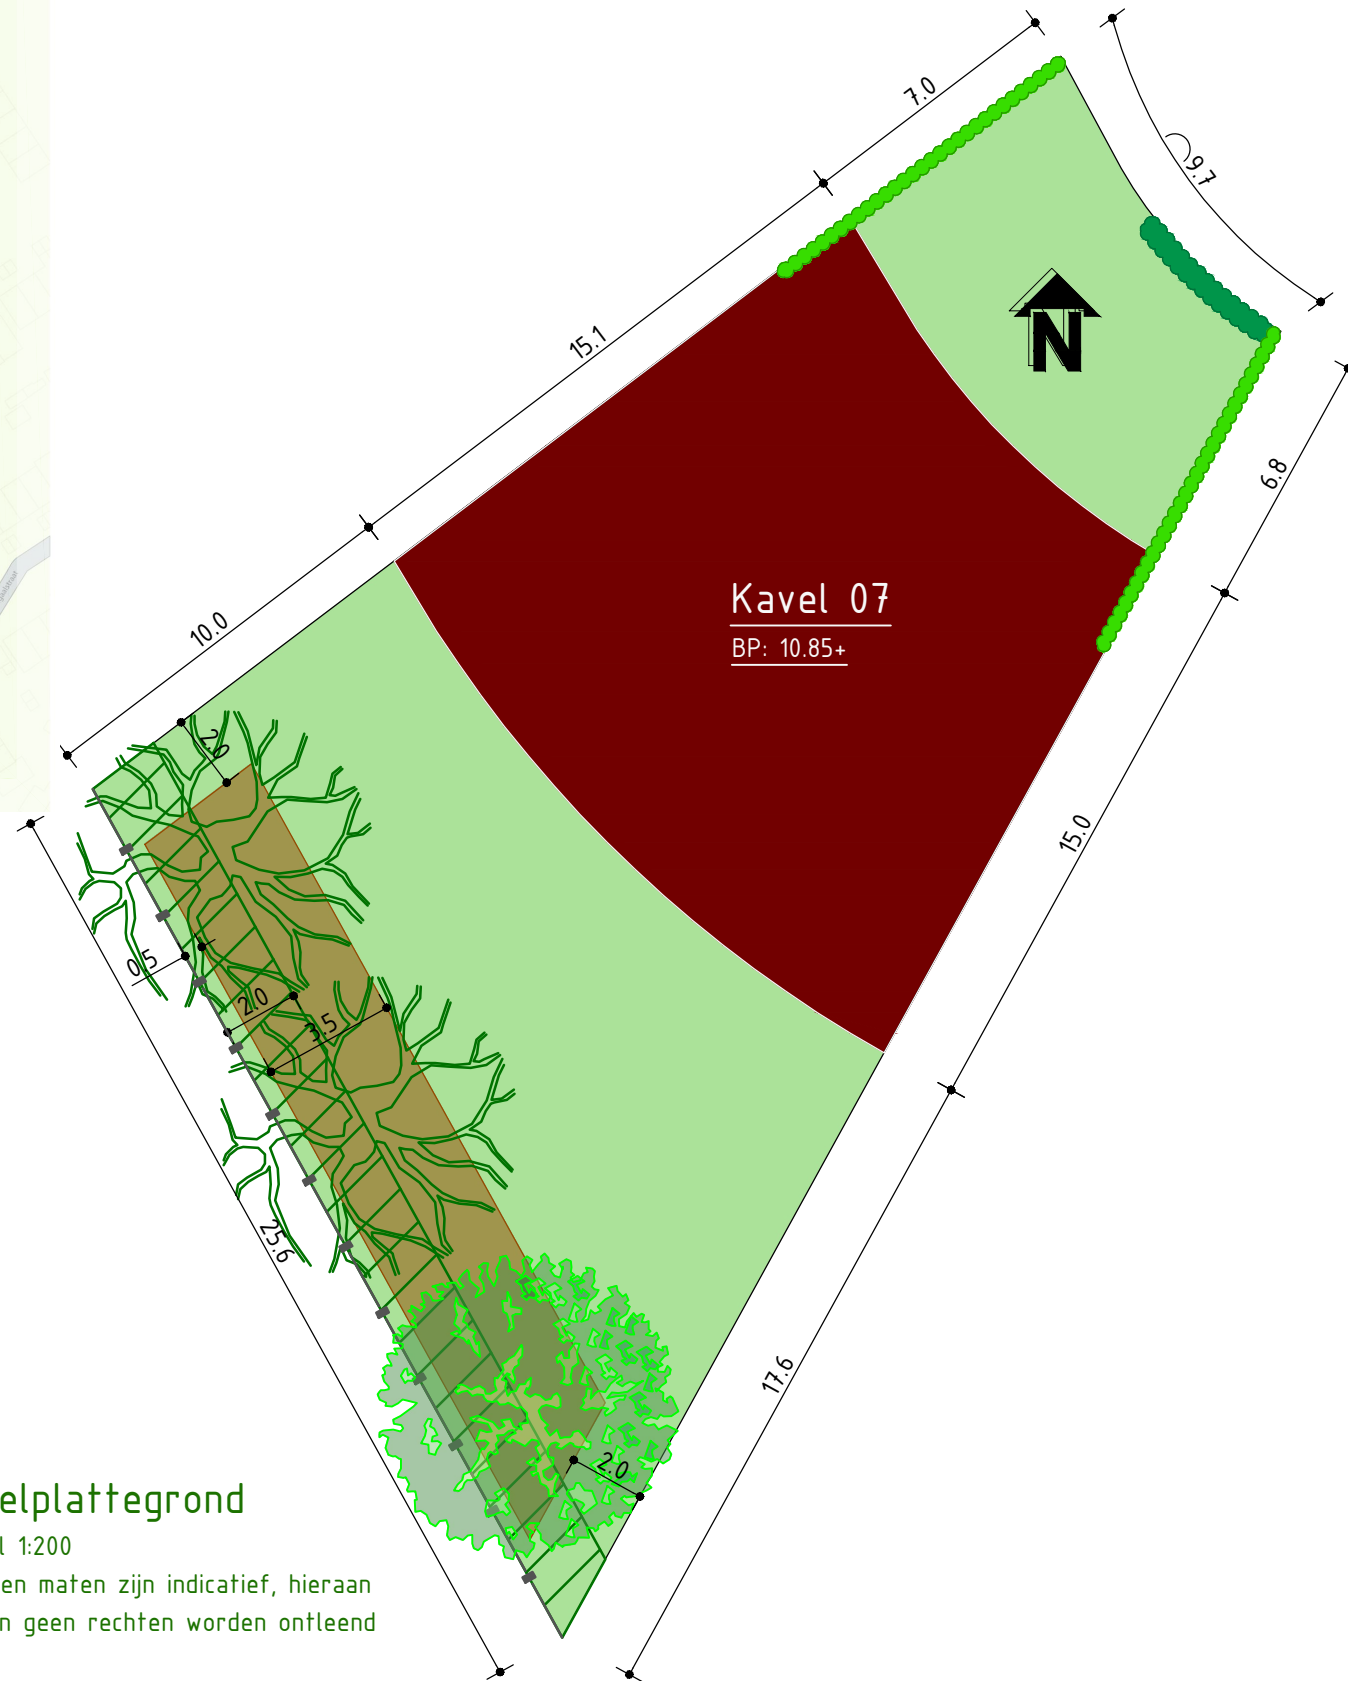

### Kavelplattegrond

Schaal 1:200  
Gegeven maten zijn indicatief, hieraan  
kunnen geen rechten worden ontleend