


Kavelplattegrond

Schaal 1:200

Gegeven maten zijn indicatief, hieraan kunnen geen rechten worden ontleend

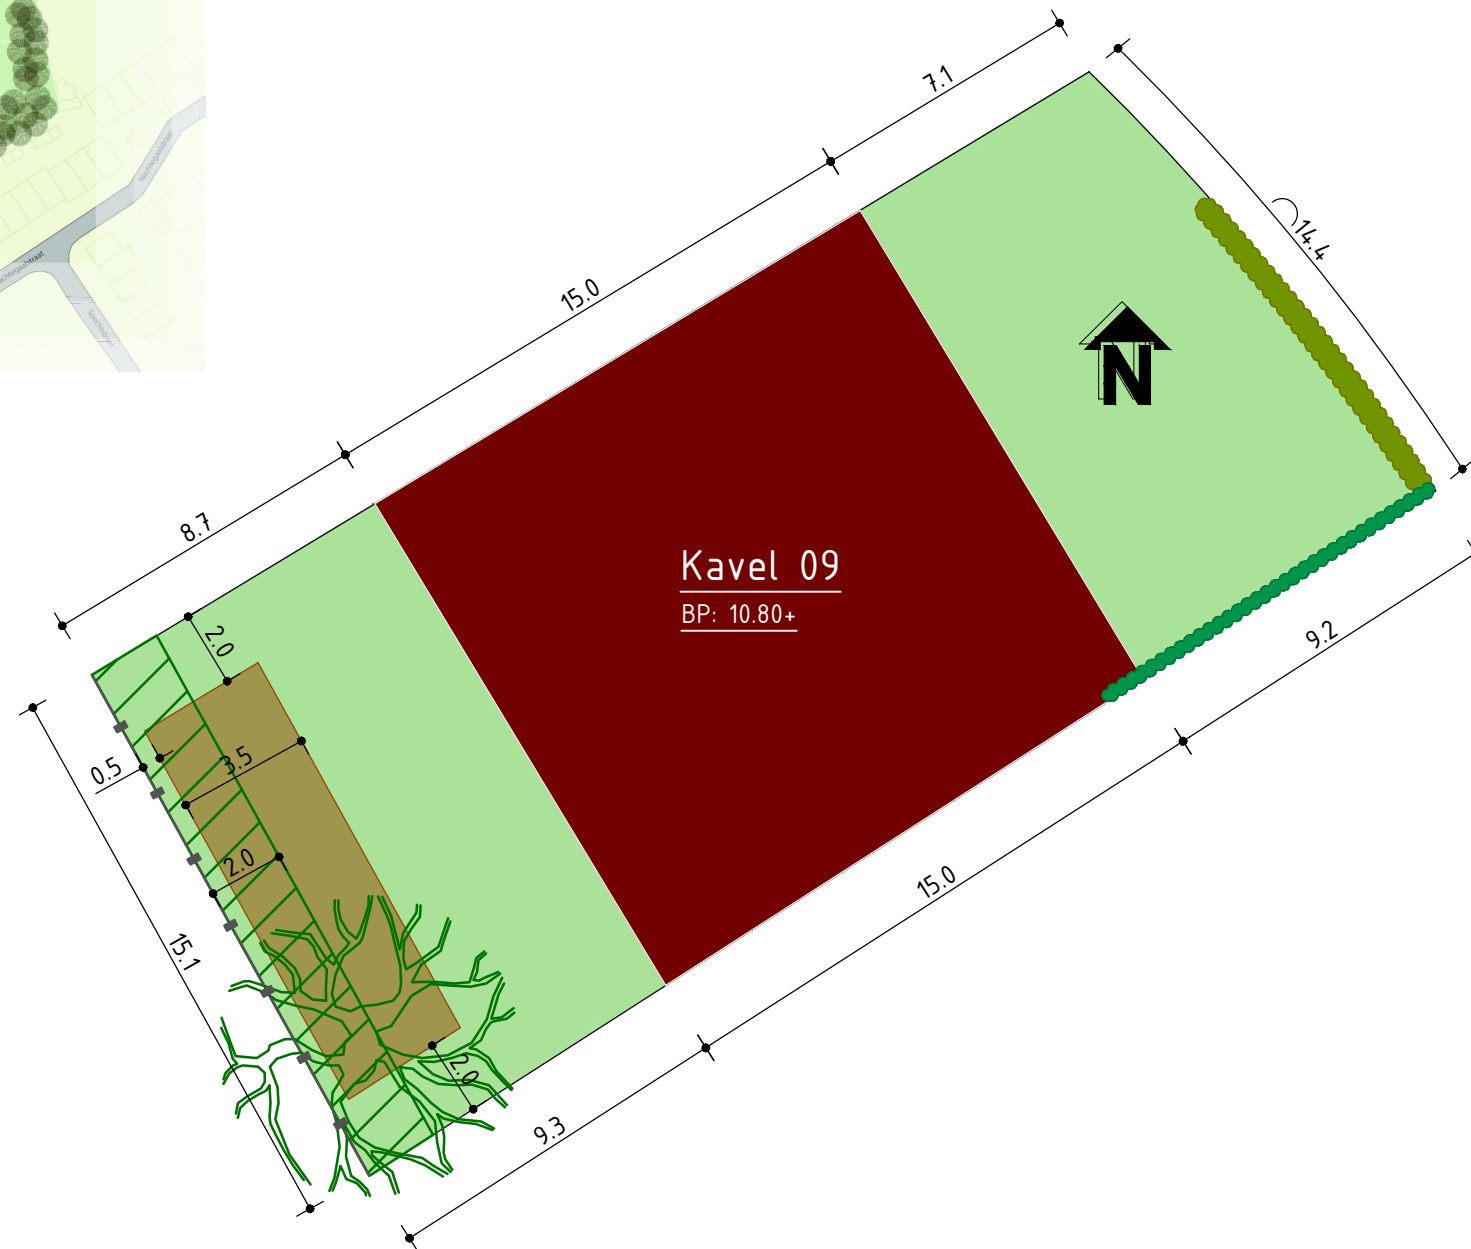

Landgoed Welleveld


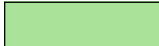






Kavelkaart
Bouwnummer 09

Specificaties

Bouwnummer 09
Kavel ca. 4.77 m²
Bouwpeil 10.80+ NAP
Goothoogte maximaal 6m
Nokhoogte maximaal 10m

Formaat A3
Datum 21-02-2020

Legenda

-  Bouwvlak
-  Kavelgrens
-  Plantvak bomen
-  Groenbestemming
-  Haag
 - Taxus Baccata
 - Planthoogte: 80 tot 100cm
 - Instandhoudingsverplichting: 120cm
 - Aanplanting: 5 st. per m¹ een enkele rij
-  Haag
 - Ligustrum Ovalifolium
 - Planthoogte: 80 tot 100cm
 - Instandhoudingsverplichting: 120cm
 - Aanplanting: 5 st. per m¹ een enkele rij
-  Bestaand hekwerk
 - Op af nabij de erfgrans
-  Boom
 - Tilia Cordata
 - Stammaat 18-20cm