


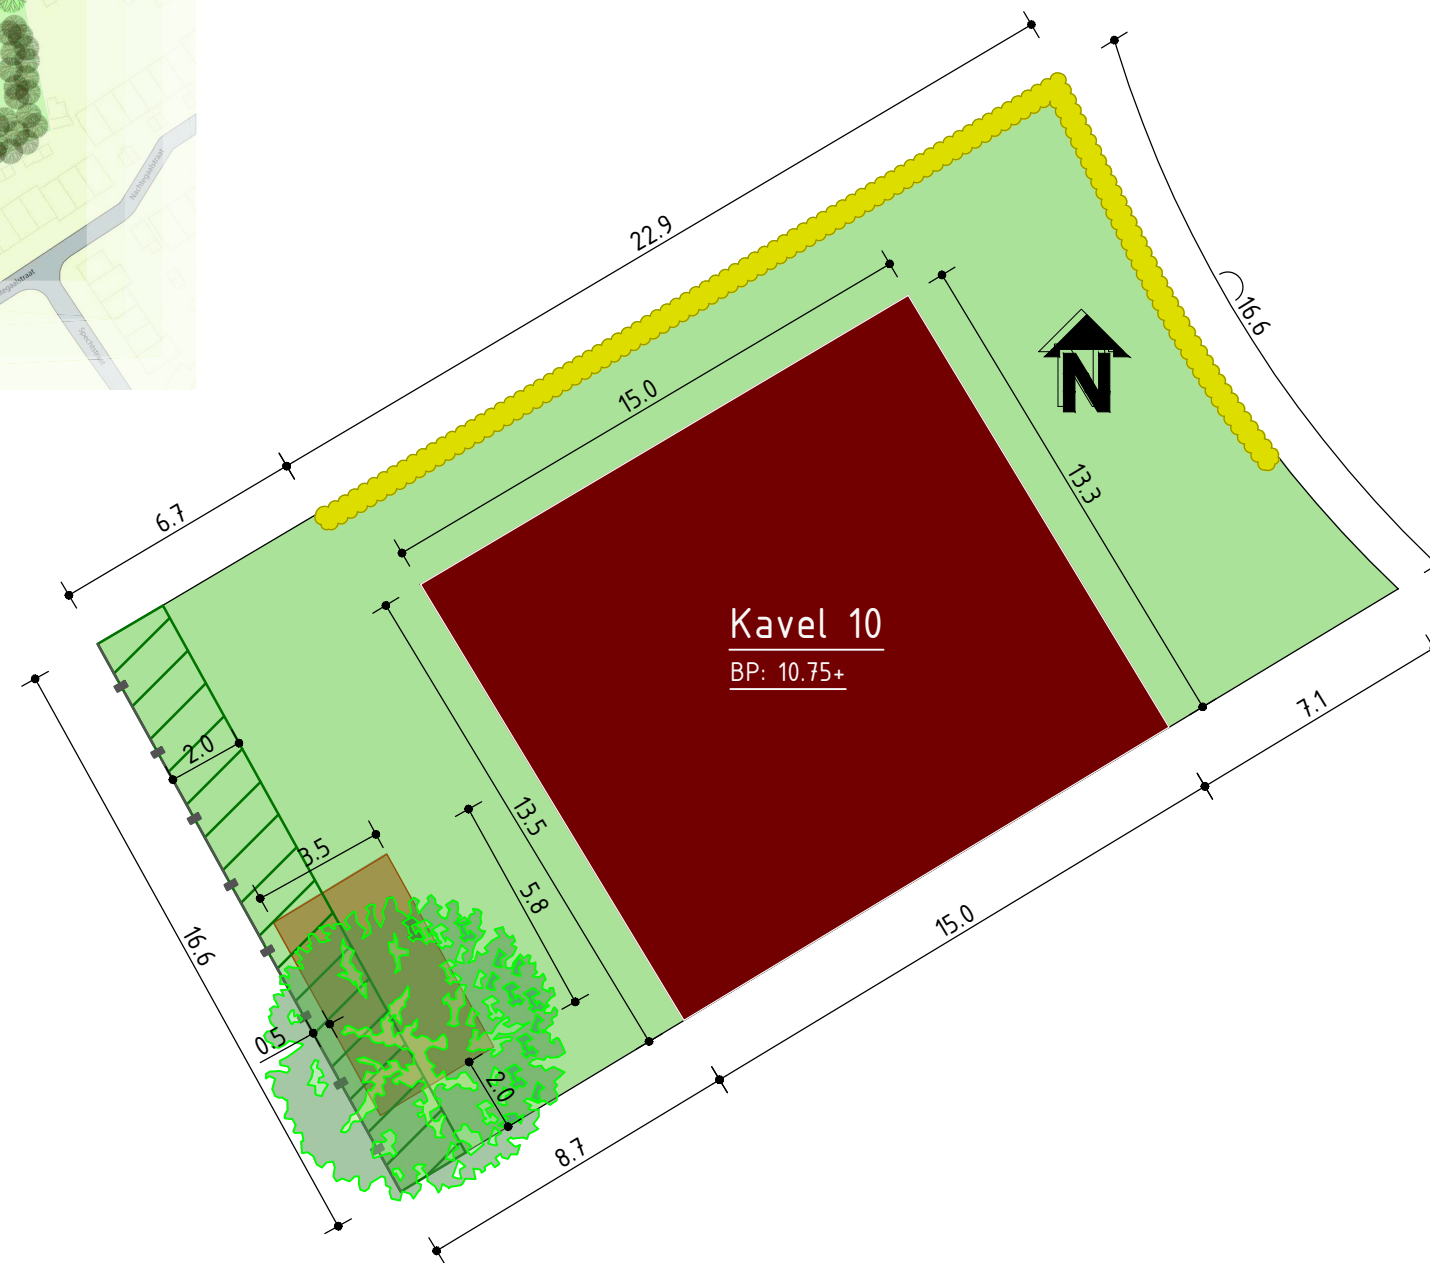

Kavelplattegrond

Schaal 1:200

Gegeven maten zijn indicatief, hieraan kunnen geen rechten worden ontleend



Landgoed Welleveld


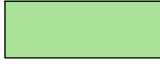





Kavelkaart
Bouwnummer 10

Specificaties

Bouwnummer 10
Kavel ca. 488 m²
Bouwpeil 10.75+ NAP
Goothoogte maximaal 6m
Nokhoogte maximaal 10m

Formaat A3
Datum 21-02-2020

Legenda

-  Bouwvlak
-  Kavelgrens
-  Plantvak bomen
-  Groenbestemming
-  Haag
 - Fagus Sylvania Atrop
 - Planthoogte: 80 tot 100cm
 - Instandhoudingsverplichting: 120cm
 - Aanplanting: 5 st. per m² een enkele rij
-  Bestaand hekwerk
 - Op af nabij de erfrens
-  Boom
 - Quercus Petraea
 - Stammaat 18-20cm